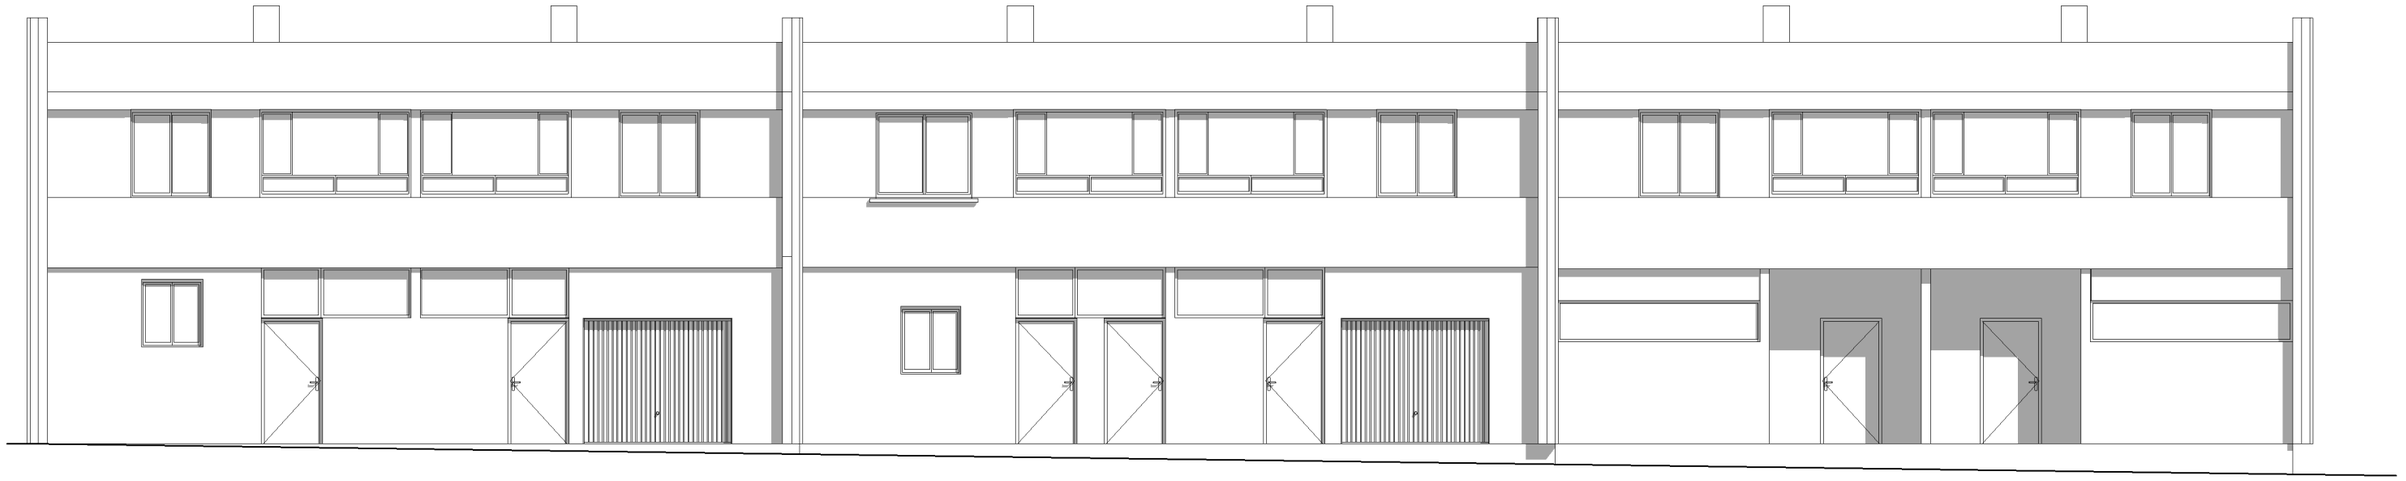

EST

OUEST

Reanova
15, avenue Descartes
92350 Le Plessis Robinson
Tel. : 01 81 89 35 03

Résidence "LA VIGNERAIE" - PMI

78 340 Les Clayes-sous-Bois

D.C.E

Façades

34

ETAT	DESSIN	DATE	ECHELLE	PMI-01	FORMAT
EXISTANT	HP	10/12/2016	1 : 100		A3

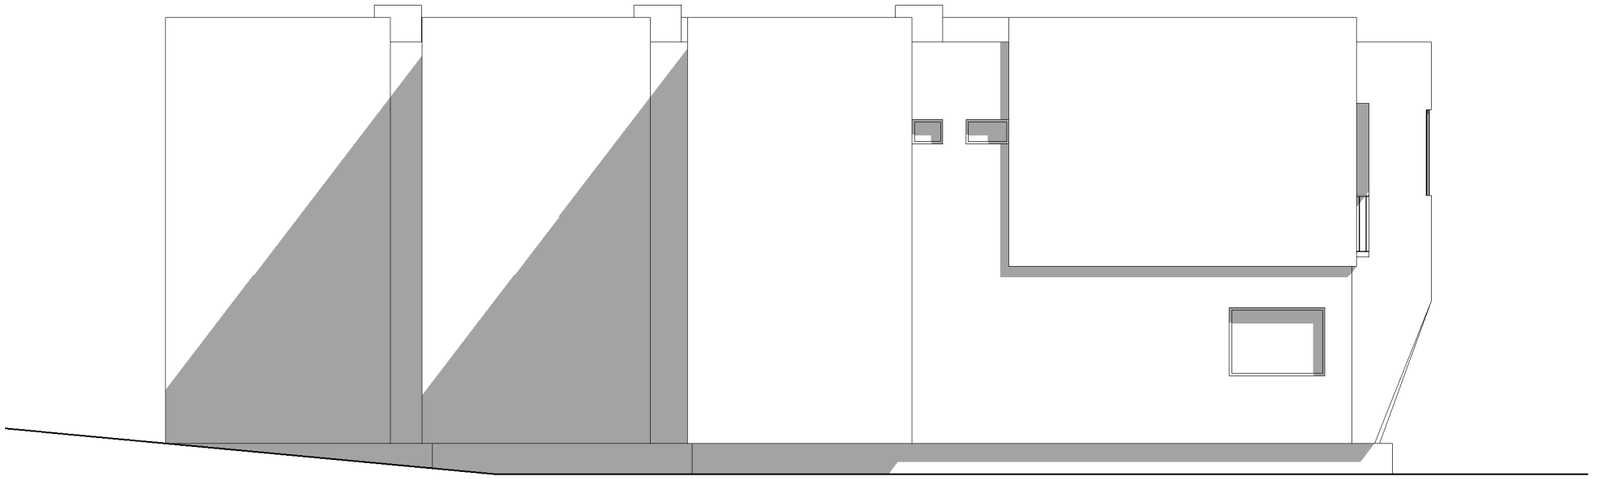

NORD

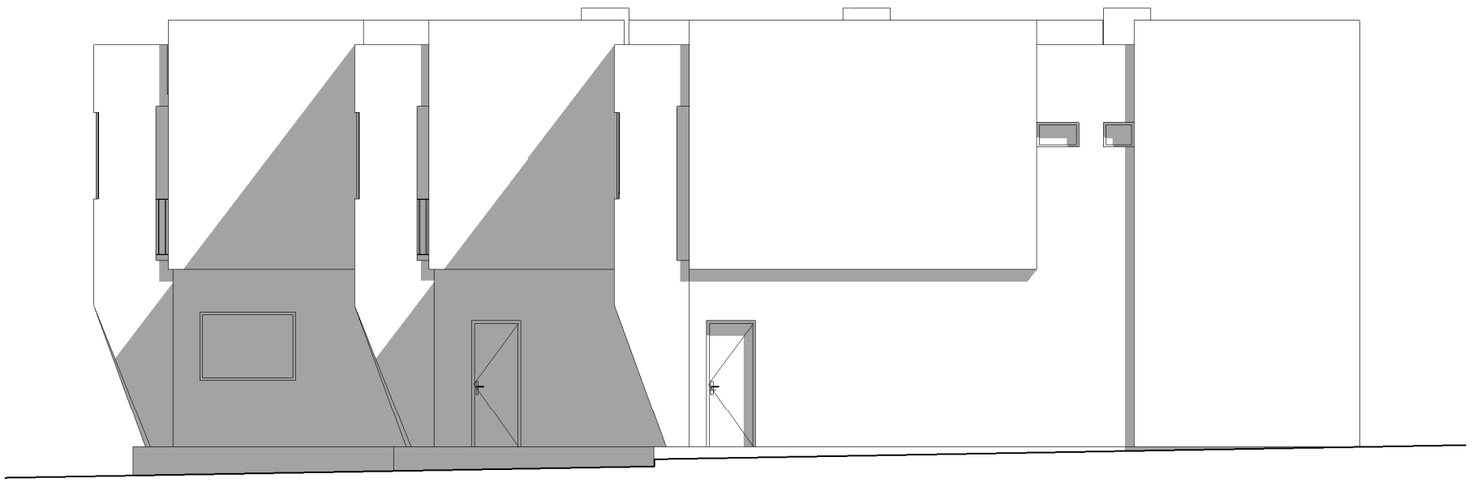

SUD

Reanova

15, avenue Descartes
92350 Le Plessis Robinson

Tel. : 01 81 89 35 03

Résidence "LA VIGNERAIE" - PMI

78 340 Les Clayes-sous-Bois

D.C.E

Pignons

34

ETAT	DESSIN	DATE	ECHELLE		FORMAT
EXISTANT	HP	10/12/2016	1 : 100	PMI-02	A3

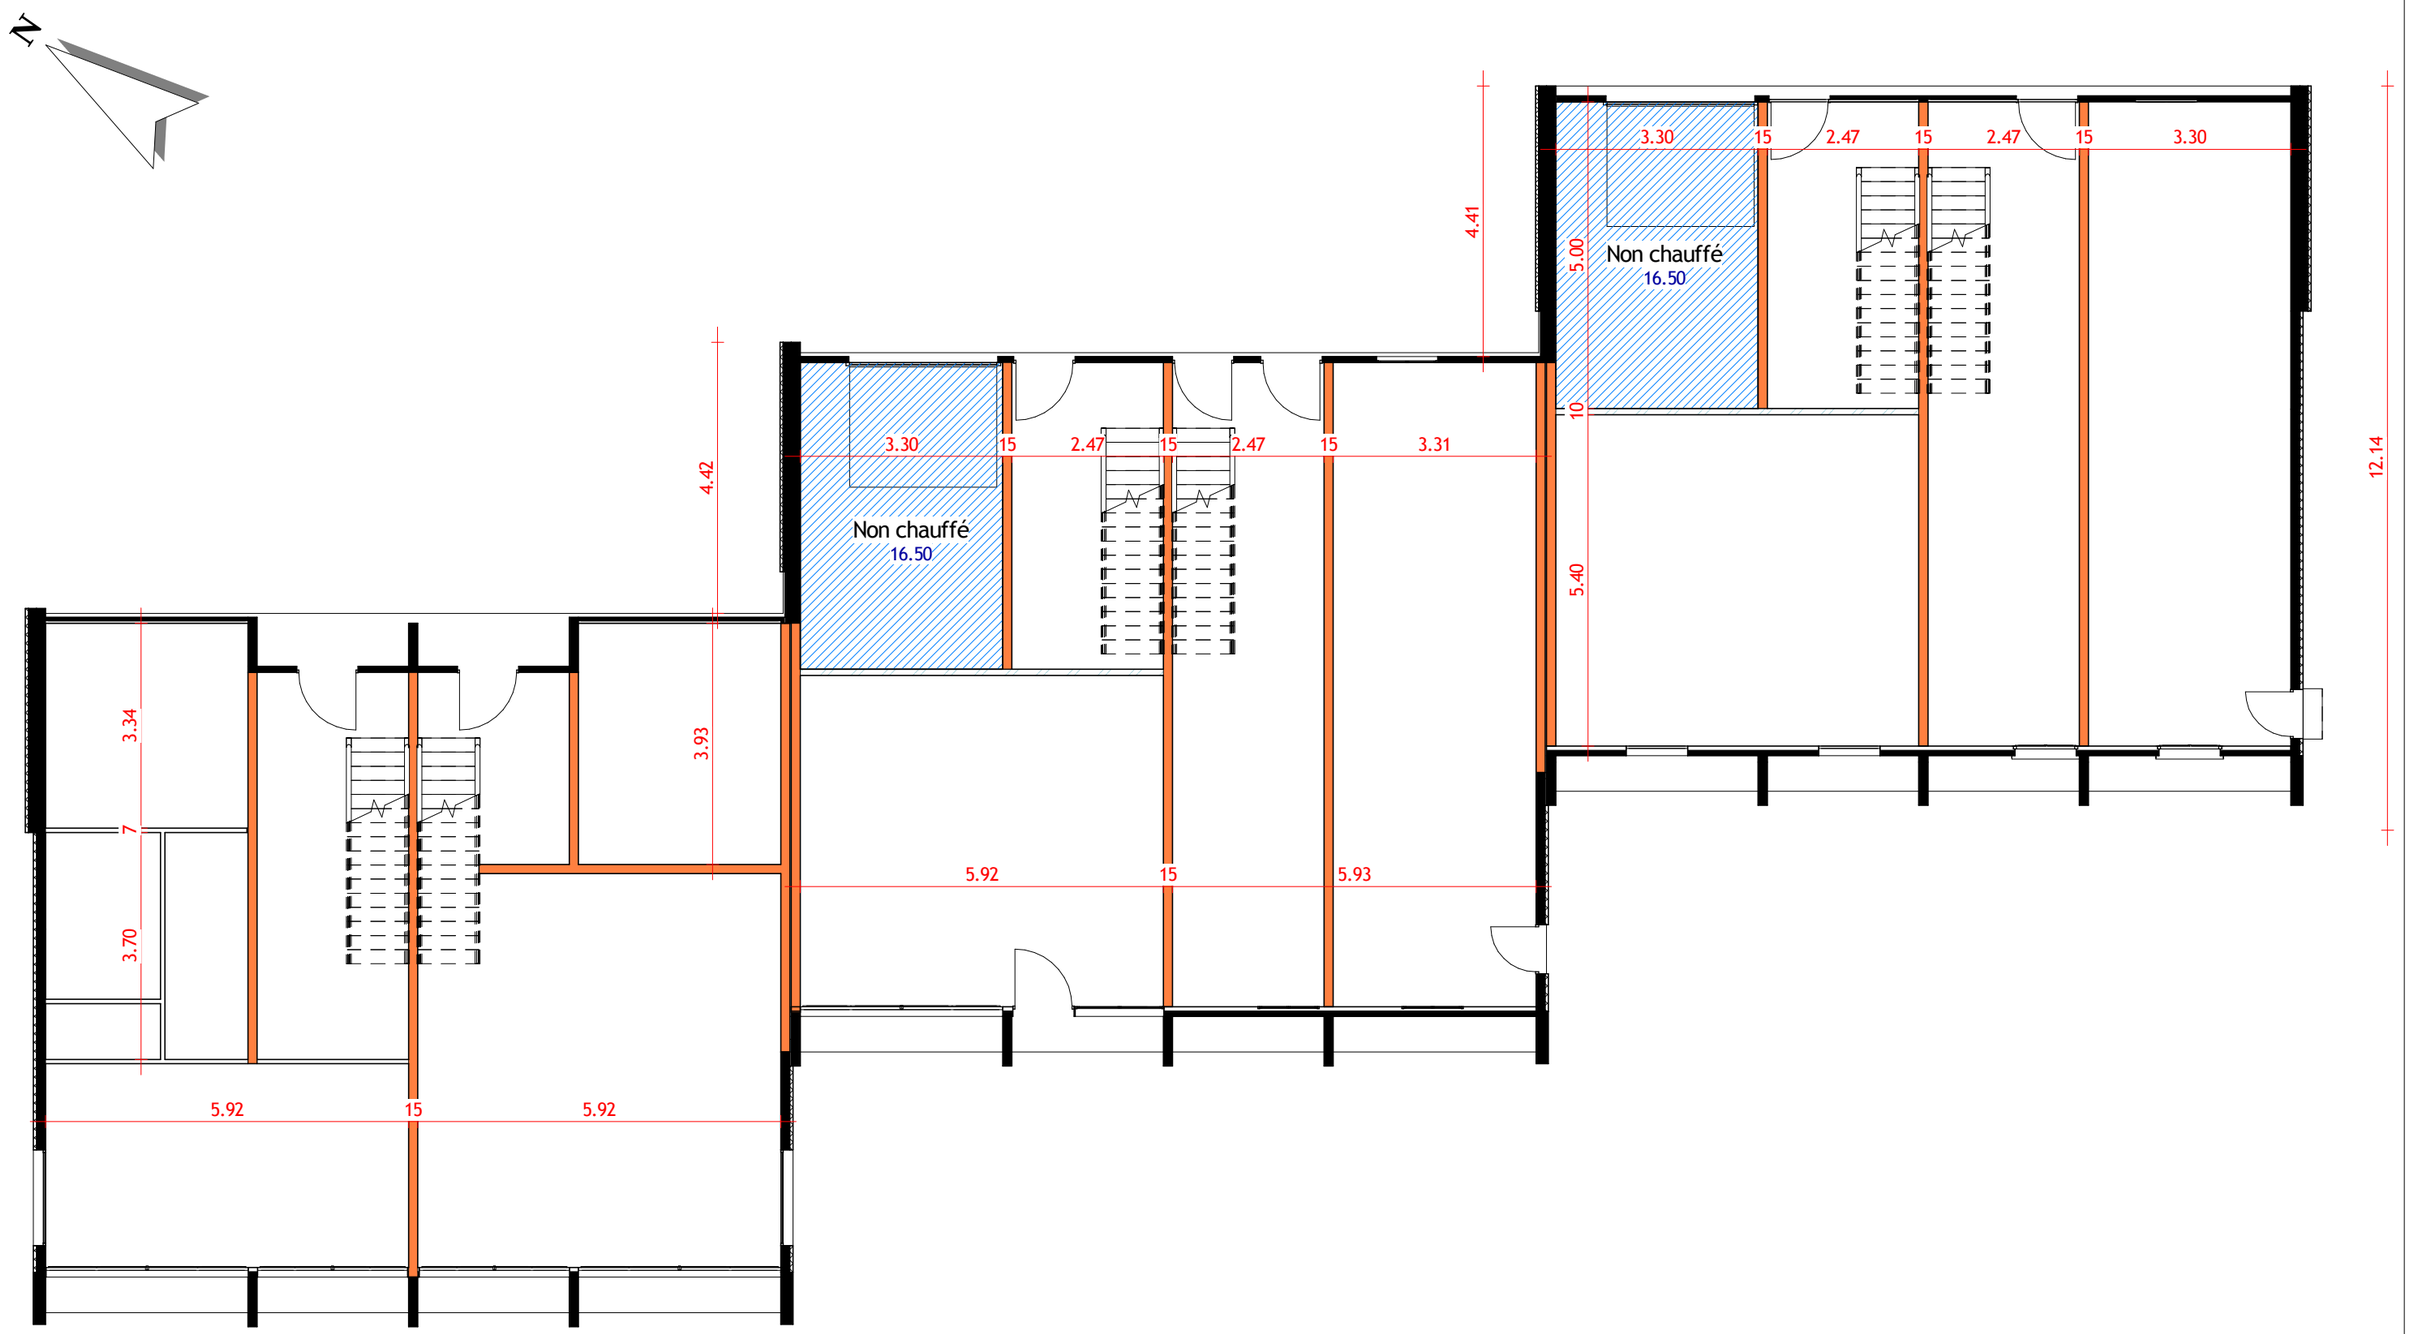

Reanova
15, avenue Descartes
92350 Le Plessis Robinson
Tel. : 01 81 89 35 03
RÉNOVATION ÉNERGÉTIQUE ET VALORISATION DU PATRIMOINE

Résidence "LA VIGNERAIE" - PMI

78 340 Les Clayes-sous-Bois

D.C.E

RDC

34

ETAT	DESSIN	DATE	ECHELLE	PMI-03	FORMAT
EXISTANT	HP	10/12/2016	1 : 100		A3

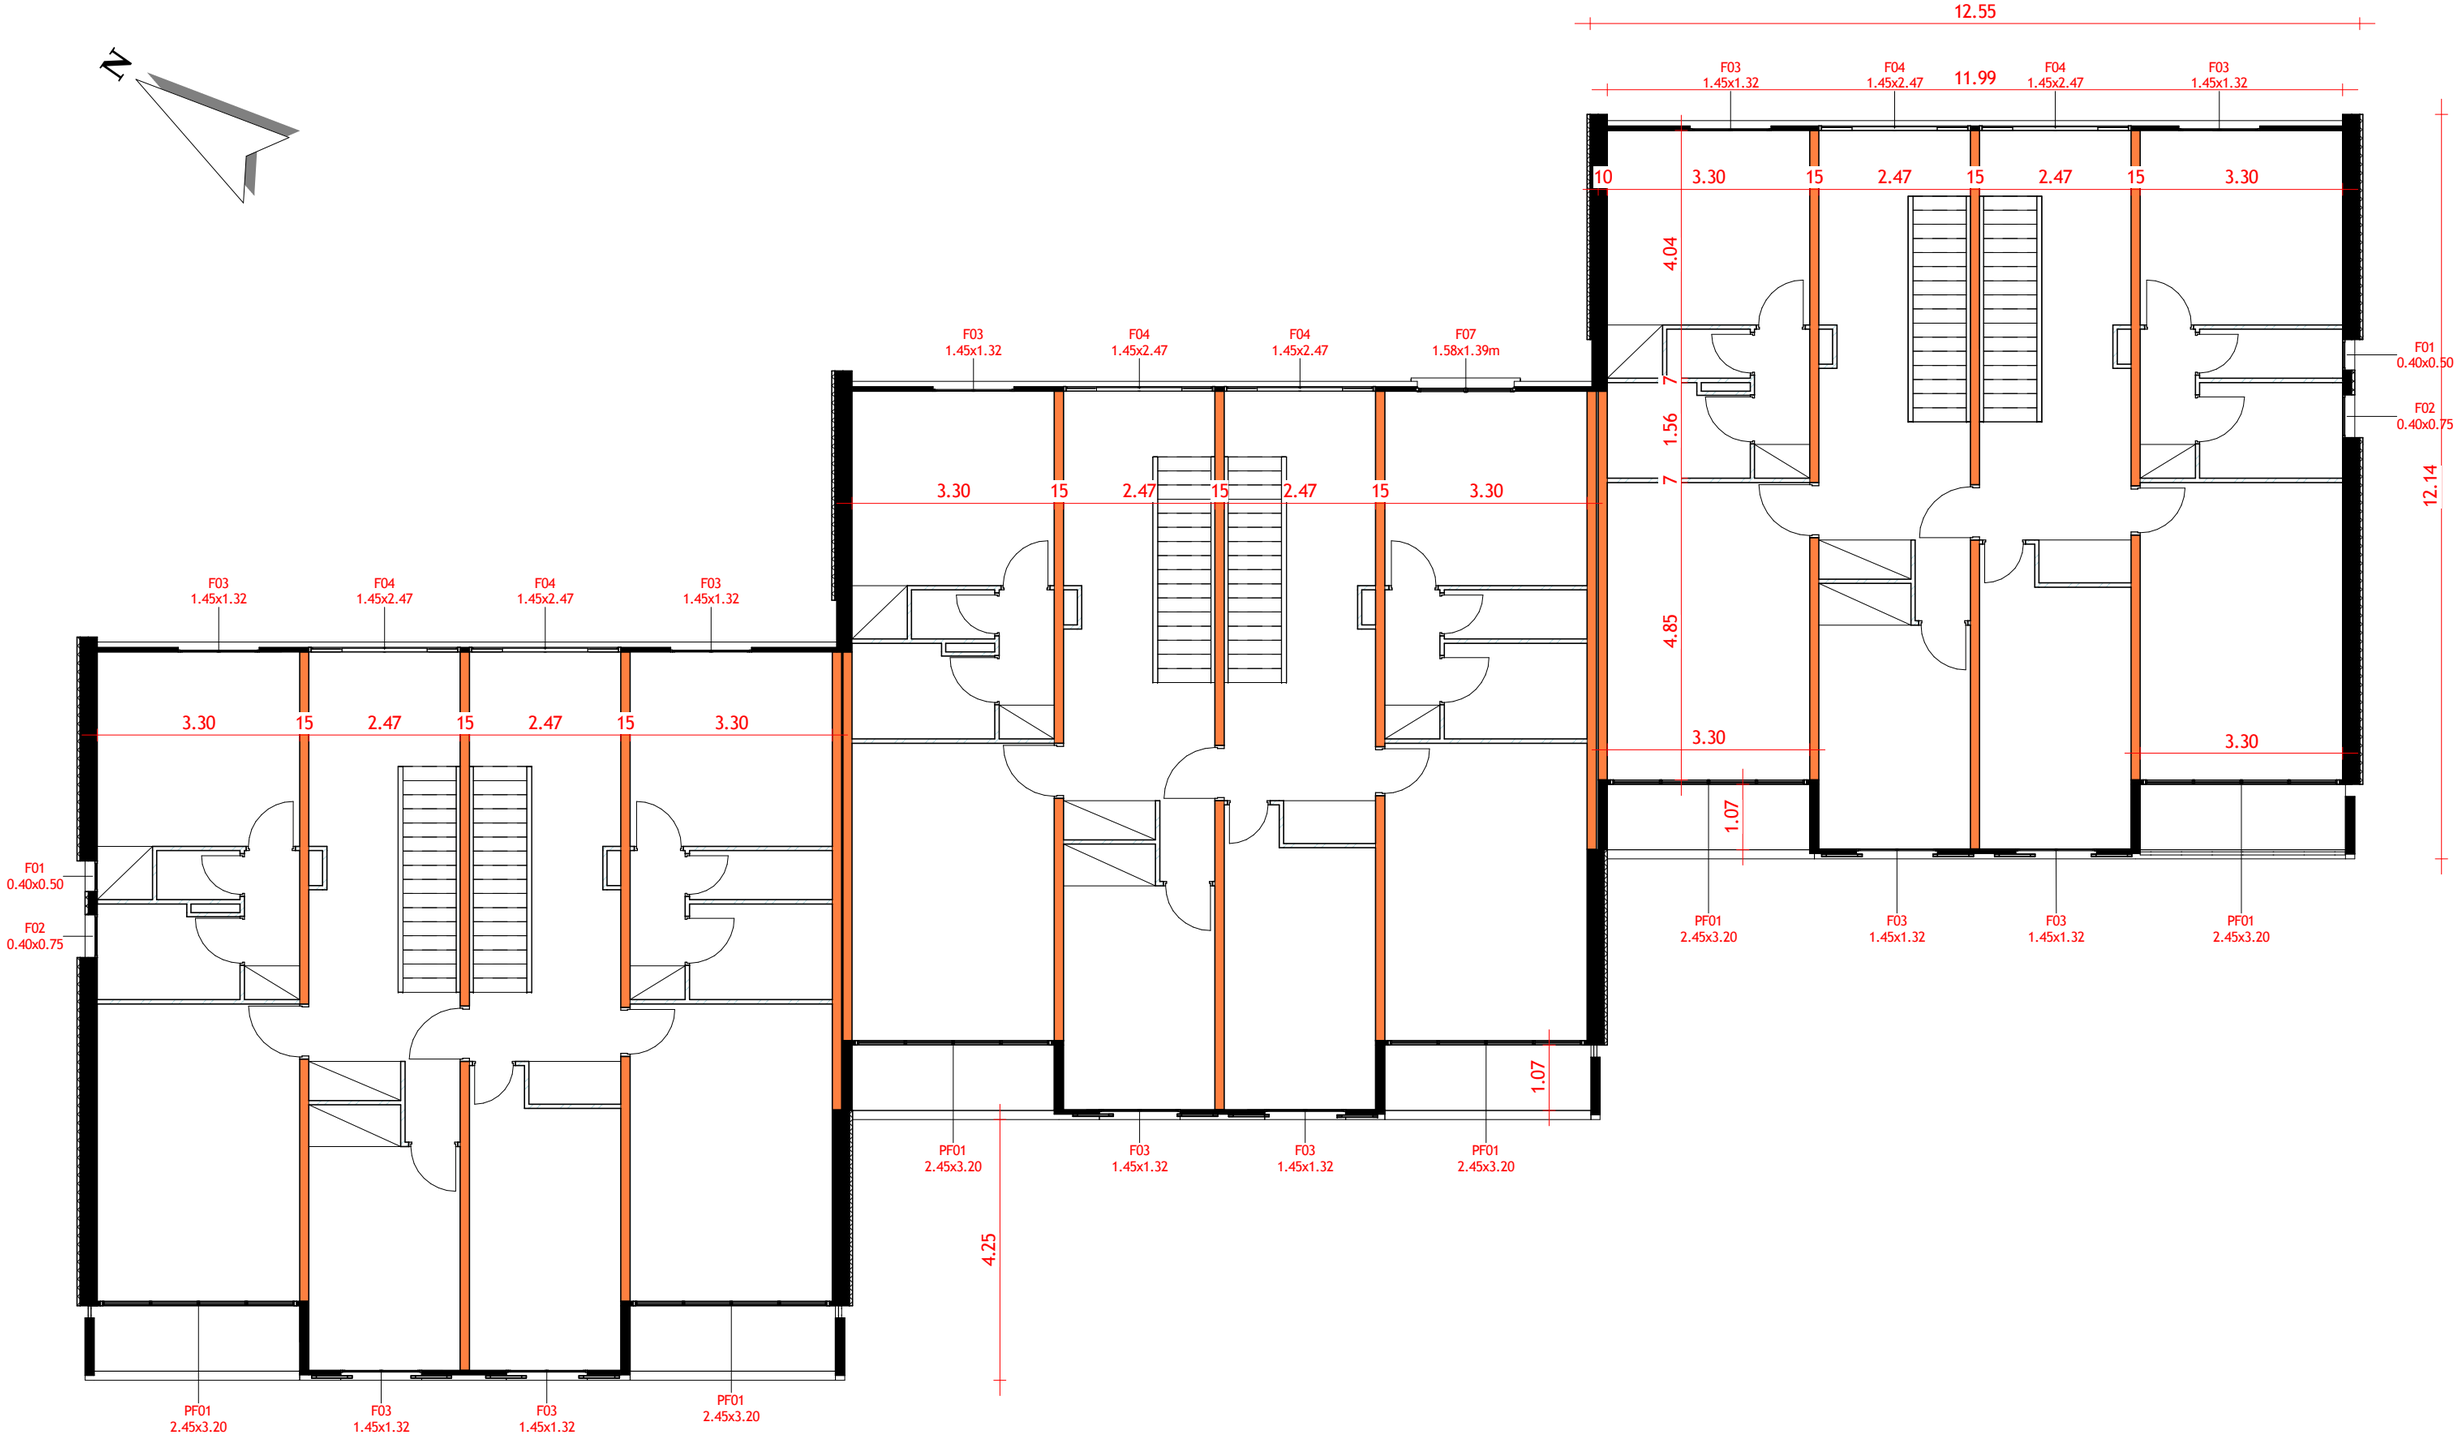

Reanova 15, avenue Descartes 92350 Le Plessis Robinson Tel. : 01 81 89 35 03	Résidence "LA VIGNERAIE" - PMI 78 340 Les Clayes-sous-Bois D.C.E	Etage 34

ETAT	DESSIN	DATE	ECHELLE		FORMAT
EXISTANT	HP	10/12/2016	1 : 100	PMI-04	A3

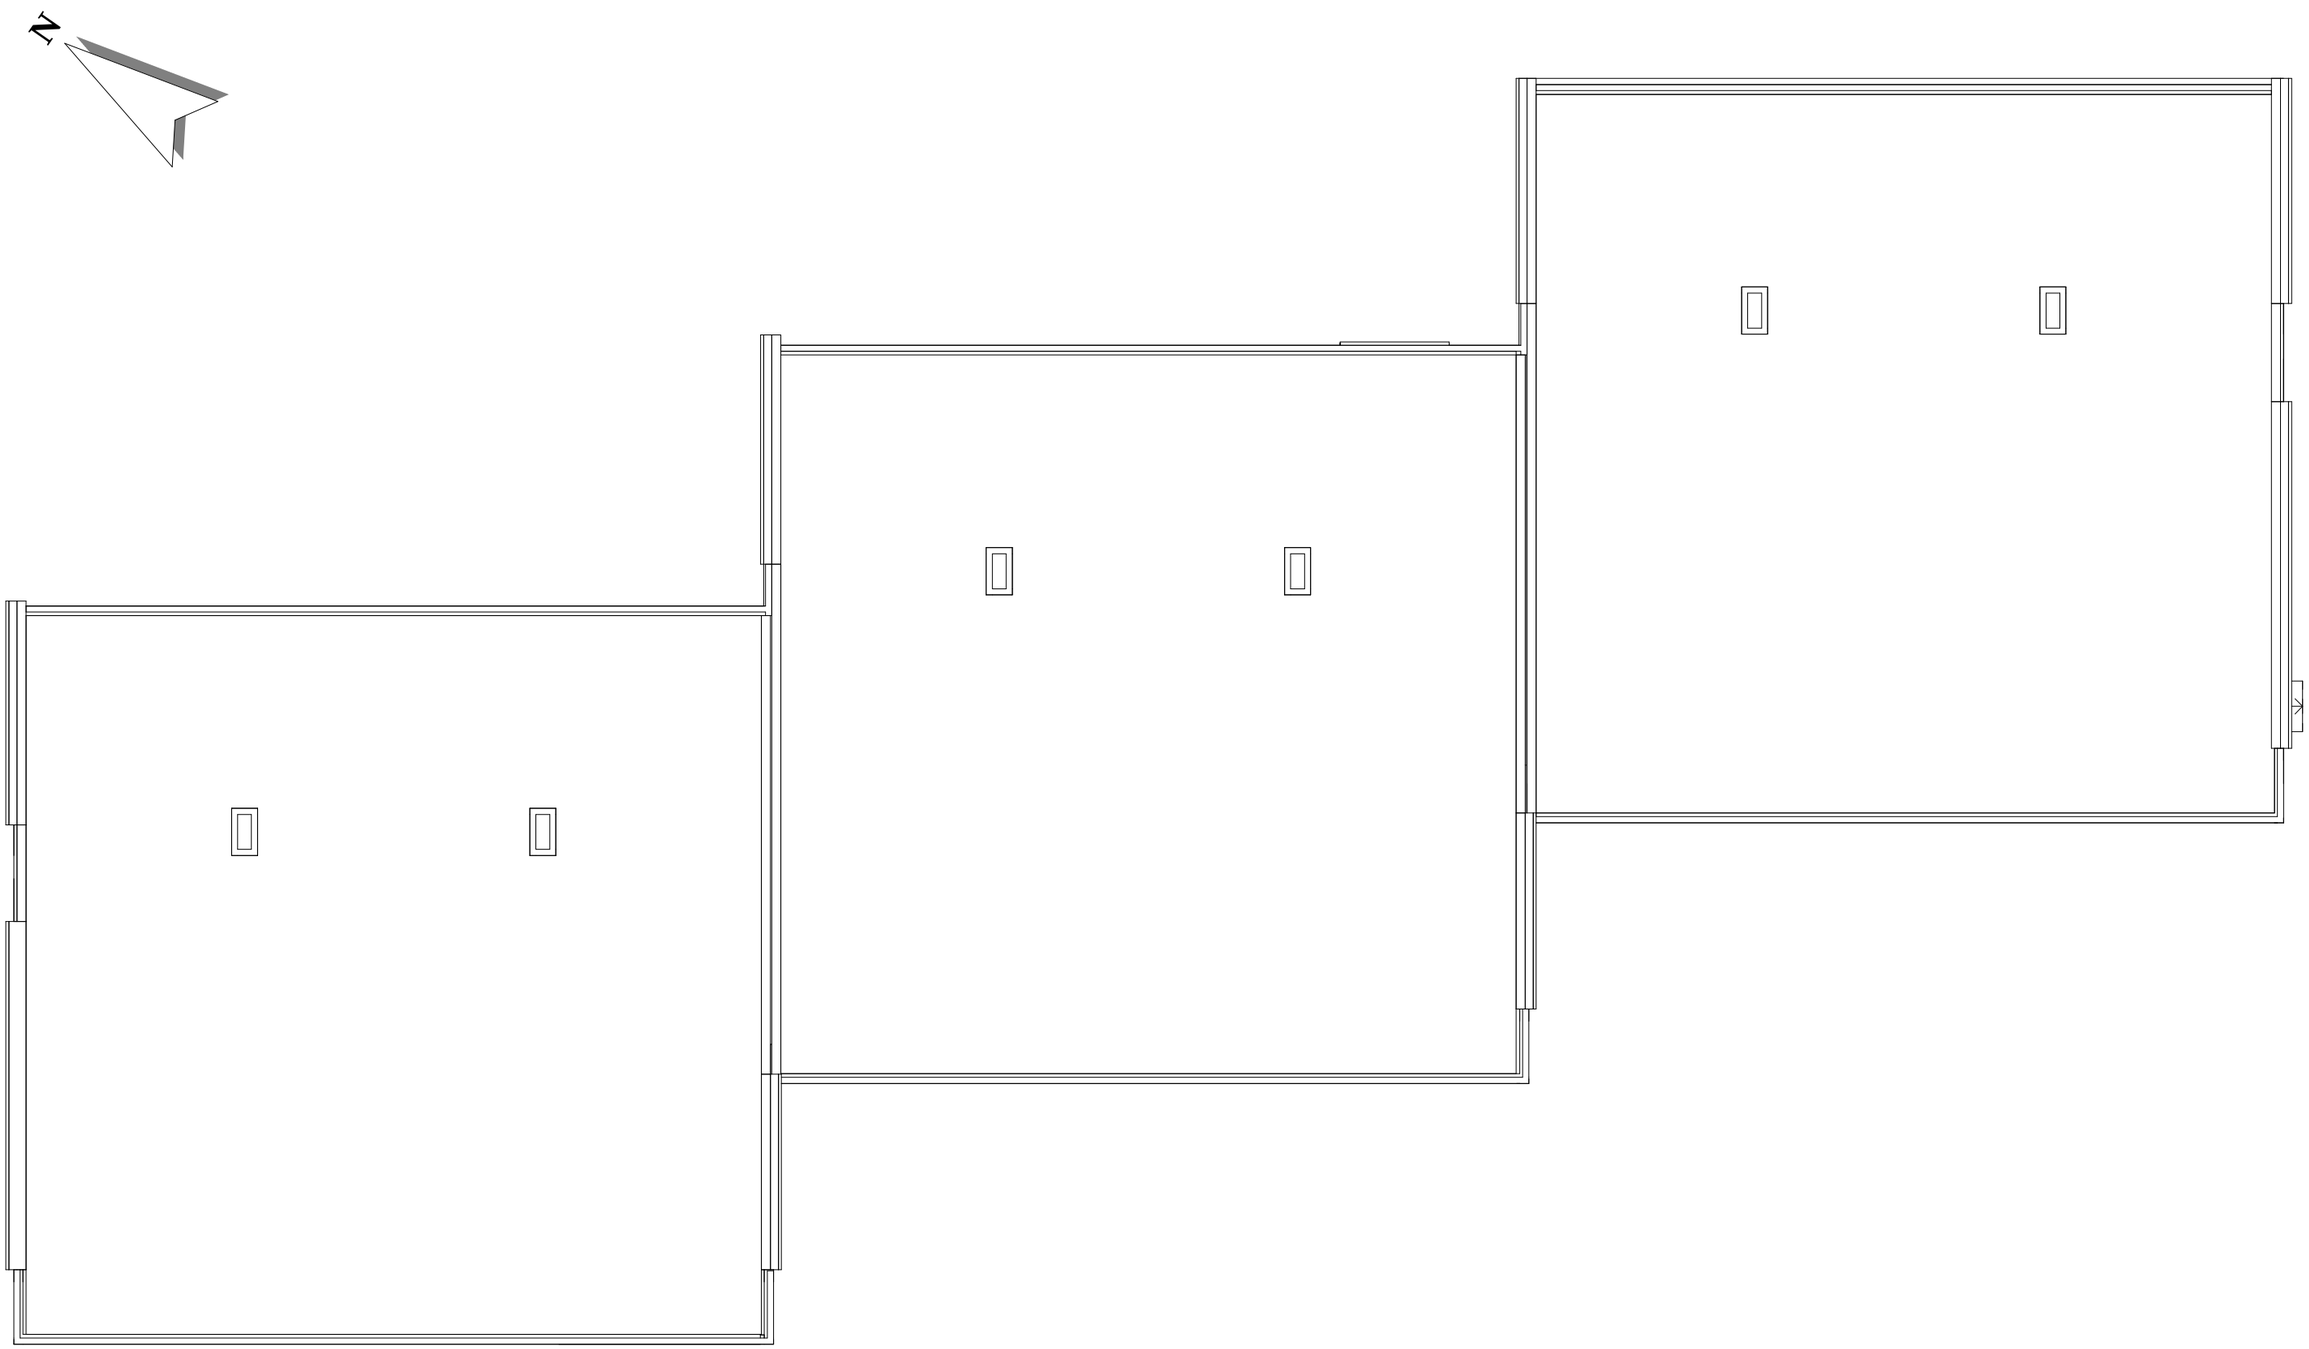

Reanova
15, avenue Descartes
92350 Le Plessis Robinson
Tel. : 01 81 89 35 03

Résidence "LA VIGNERAIE" - PMI
78 340 Les Clayes-sous-Bois

D.C.E

Toiture

34

ETAT	DESSIN	DATE	ECHELLE	PMI-05	FORMAT
EXISTANT	HP	10/12/2016	1 : 100		A3

1. Traitement en peinture classe I3
2. Mise en place d'un garde-corps en toiture terrasse
3. Enduit mince sur isolant en laine de roche λ 38 épaisseur 160mm R>4,2, finition taloche K<1.5
4. Enduit mince sur isolant en mousse résolique 90mm, finitionn K1
5. Façade ventilée Sto-Ventec sur isolant en laine de verre λ 32 épaisseur 120mm R>3,7, finition taloché K < 1
6. Mise en place volet coulissant en aluminium thermolaqué, opaque, cadre invisible avec targette
7. Enduit mince sur isolant en laine de roche λ 38 épaisseur 60mm R>1,5, finition taloche K<1.5
8. Isolation par flocage 120mm, R>3.05
9. Mise en peinture offres volets roulant
10. Traitement en peinture classe D2
11. Traitement en peinture des ouvrages de métallerie

rea nova
RÉNOVATION ÉNERGÉTIQUE ET VALORISATION DU PATRIMOINE

Reanova
15, avenue Descartes
92350 Le Plessis Robinson
Tel. : 01 81 89 35 03

Résidence "LA VIGNERAIE" - PMI
78 340 Les Clayes-sous-Bois

D.C.E

Façades

34

ETAT	DESSIN	DATE	ECHELLE		
PROJETE	HP	10/12/2016	1 : 100	PMI-06	FORMAT A3

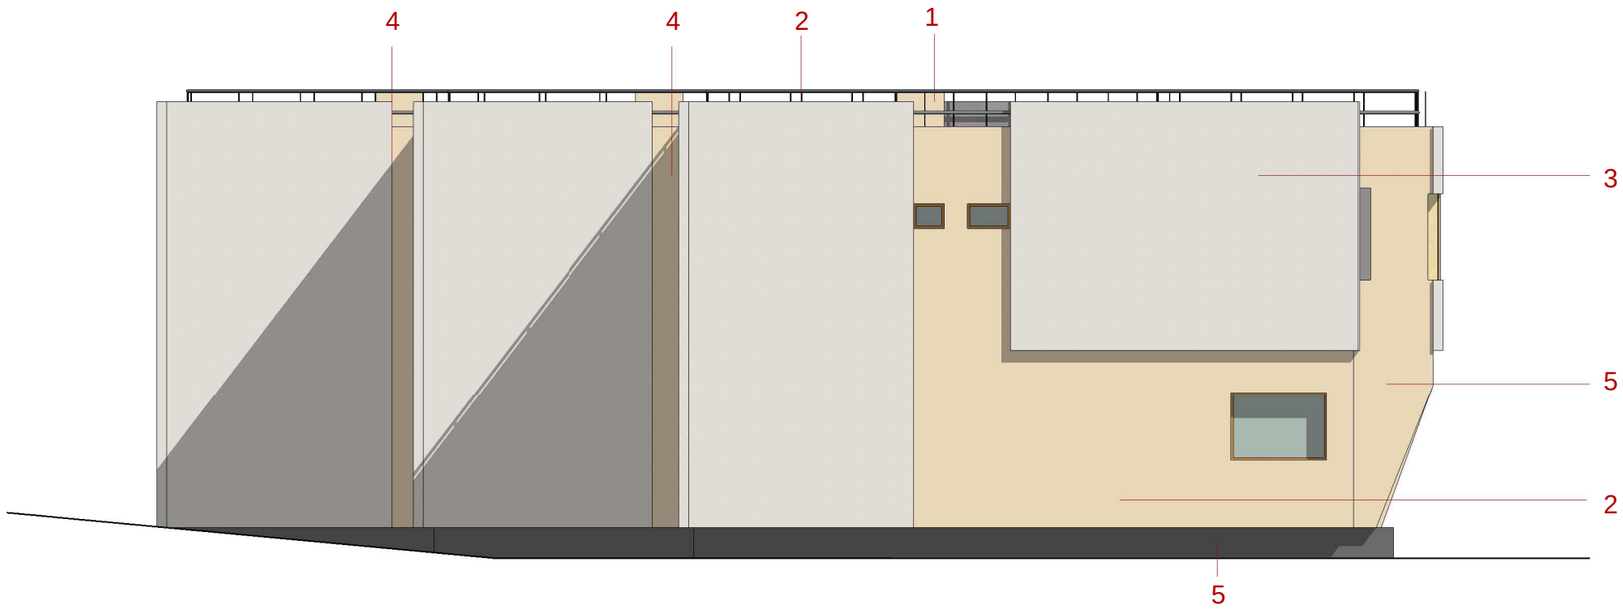

NORD

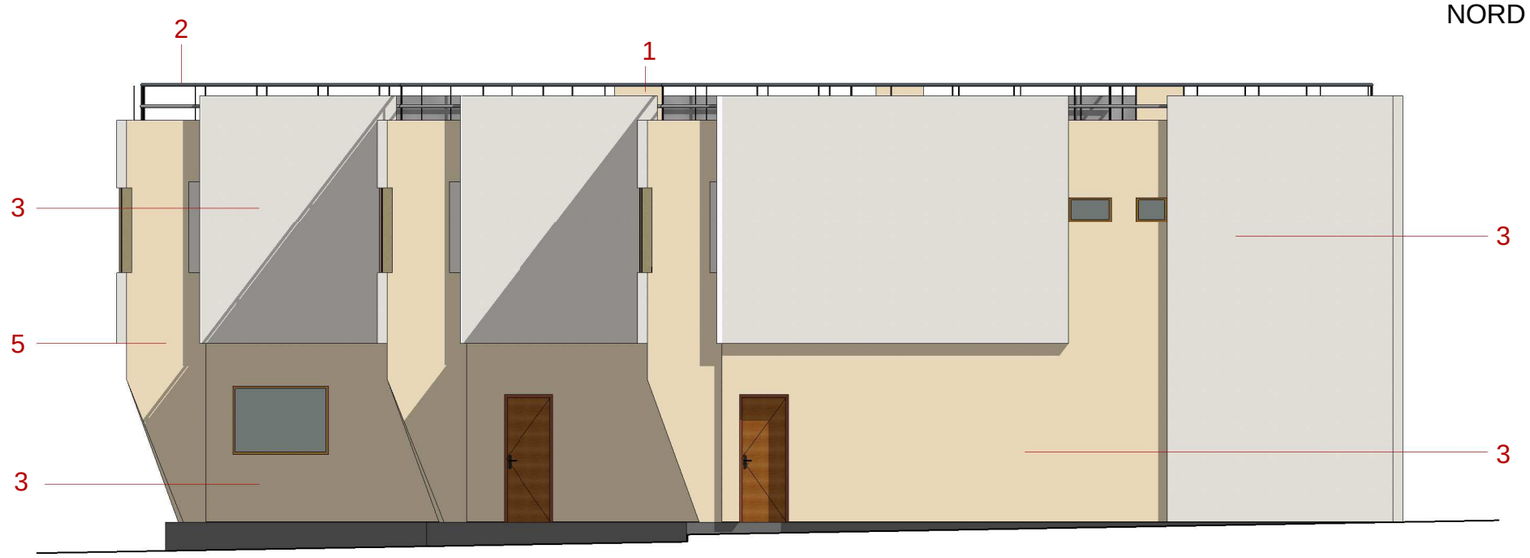

SUD

1. Traitement en peinture classe I3
2. Mise en place d'un garde-corps en toiture terrasse
3. Enduit mince sur isolant en laine de roche λ 38 épaisseur 160mm R>4,2, finition taloche K<1.5
4. Enduit mince sur isolant en laine de roche λ 38 épaisseur 60mm R>1,5, finition taloche K<1.5
5. Traitement en peinture classe D2

Reanova
15, avenue Descartes
92350 Le Plessis Robinson
Tel. : 01 81 89 35 03

Résidence "LA VIGNERAIE" - PMI
78 340 Les Clayes-sous-Bois

D.C.E

Pignons

34

ETAT	DESSIN	DATE	ECHELLE		
PROJETE	HP	10/12/2016	1 : 100	PMI-07	A3

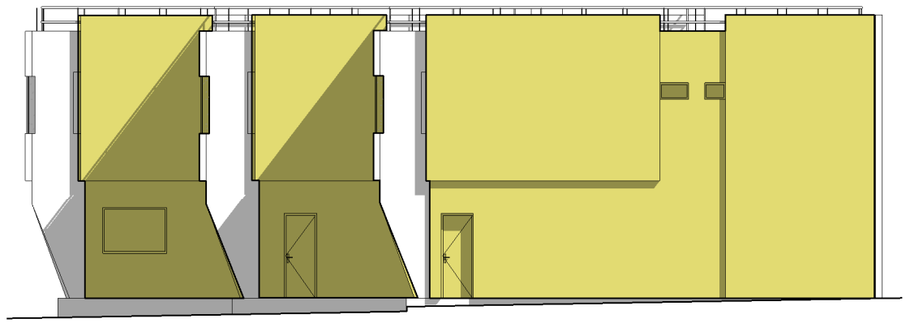

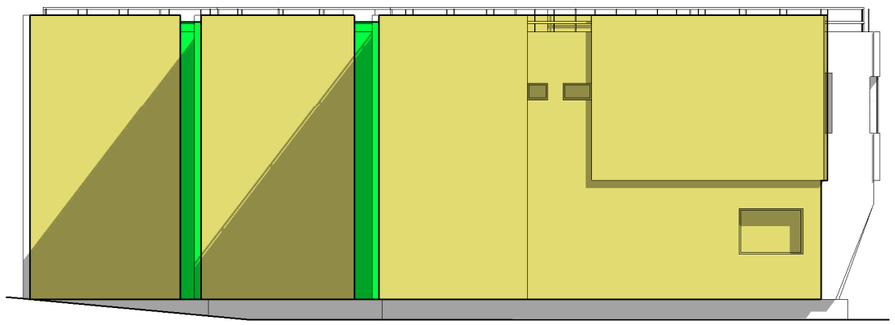

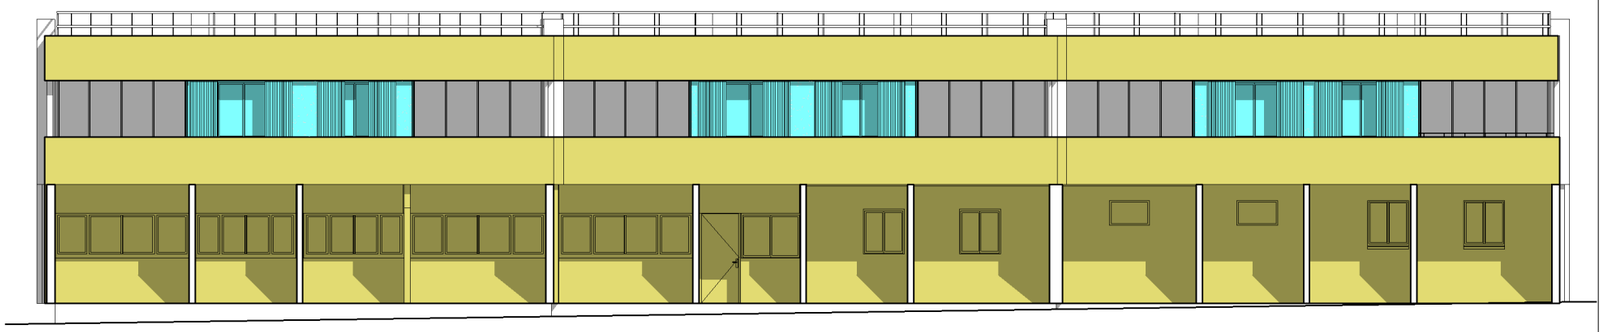

Enduit mince sur isolant en laine de roche λ 38 épaisseur 160mm R>4,2, finition taloche K<1.5

Façade ventilée Sto-Ventec sur isolant en laine de verre λ 32 épaisseur 120mm R>3,7, finition taloché K < 1

Traitement enduit mince sur isolant MR 40mm R>1.3, finition K1 sur les 2 côtés du loggia

Enduit mince sur isolant en laine de roche λ 38 épaisseur 60mm R>1,5, finition taloche K<1.5

rea nova
RÉNOVATION ÉNERGÉTIQUE ET VALORISATION DU PATRIMOINE

Reanova
15, avenue Descartes
92350 Le Plessis Robinson
Tel. : 01 81 89 35 03

Résidence "LA VIGNERAIE" - PMI
78 340 Les Clayes-sous-Bois

D.C.E

Traitement au niveau des isolations

34

ETAT	DESSIN	DATE	ECHELLE		FORMAT
PROJETE	HP	10/12/2016	1 : 150	PMI-08	A3

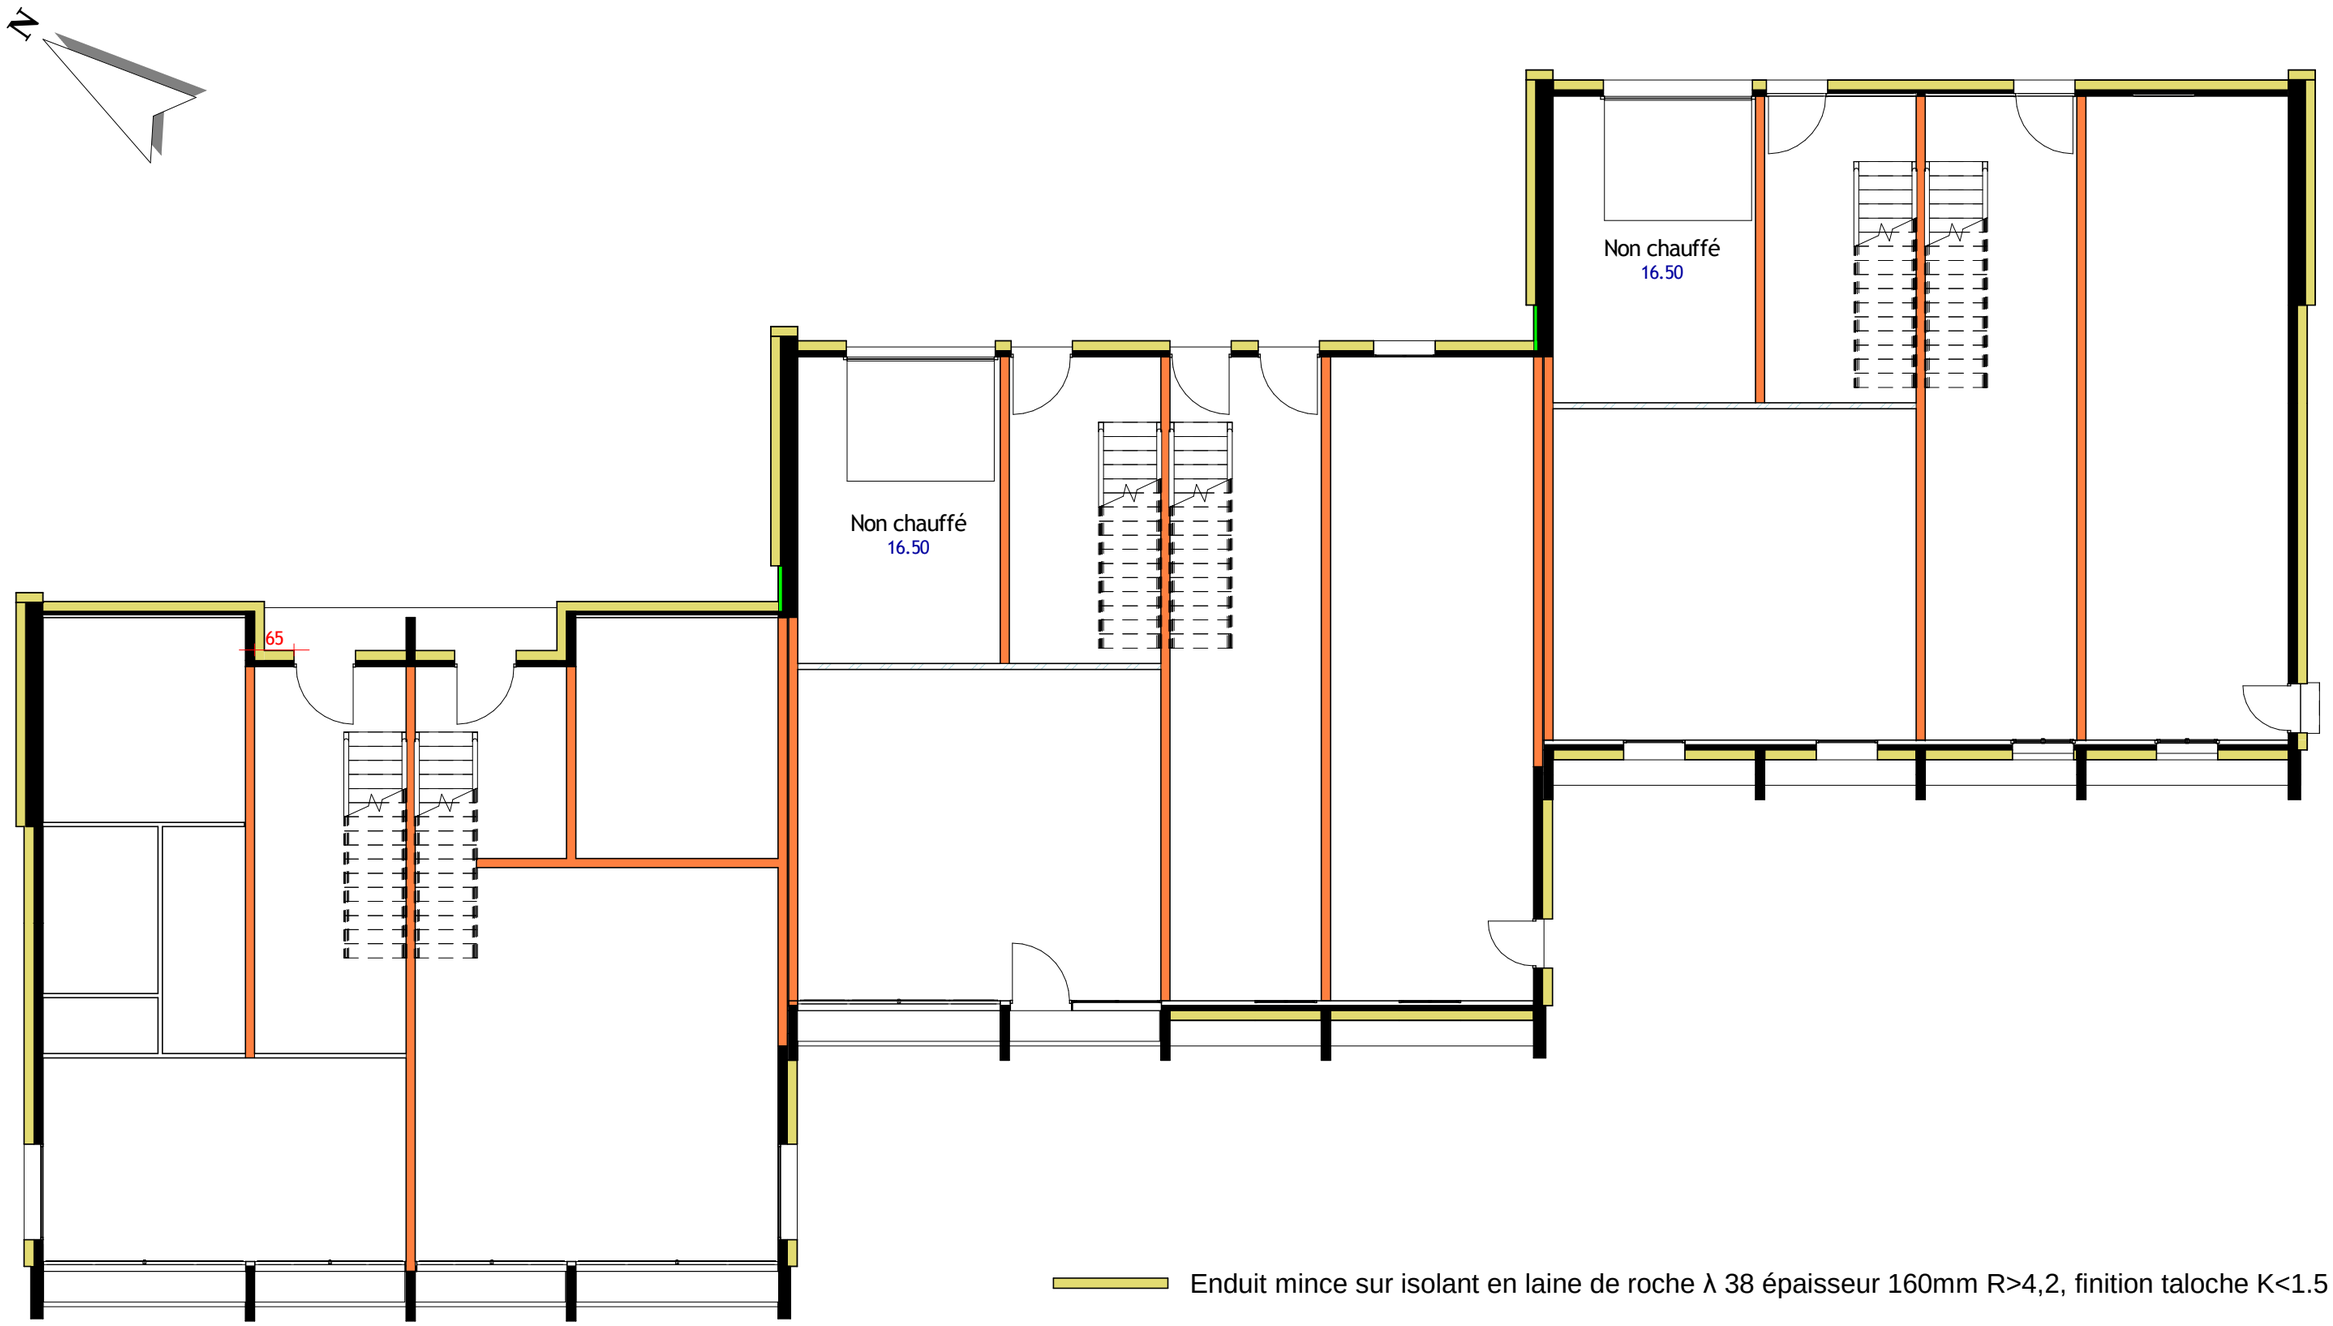

Enduit mince sur isolant en laine de roche λ 38 épaisseur 160mm R>4,2, finition taloche K<1.5

Enduit mince sur isolant en mousse résolique 90mm, finitionn K1

Enduit mince sur isolant en laine de roche λ 38 épaisseur 60mm R>1,5, finition taloche K<1.5

rea nova
RÉNOVATION ÉNERGÉTIQUE ET VALORISATION DU PATRIMOINE

Reanova
15, avenue Descartes
92350 Le Plessis Robinson
Tel. : 01 81 89 35 03

Résidence "LA VIGNERAIE" - PMI
78 340 Les Clayes-sous-Bois

D.C.E

RDC

34

ETAT	DESSIN	DATE	ECHELLE	PMI-09	FORMAT
PROJETE	HP	10/12/2016	1 : 100		A3

Enduit mince sur isolant en laine de roche λ 38 épaisseur 160mm R>4,2, finition taloche K<1.5

Enduit mince sur isolant en mousse résolique 40mm, finition K1

Façade ventilée Sto-Ventec sur isolant en laine de verre λ 32 épaisseur 120mm R>3,7, finition taloché K < 1

Enduit mince sur isolant en laine de roche λ 38 épaisseur 60mm R>1,5, finition taloche K<1.5

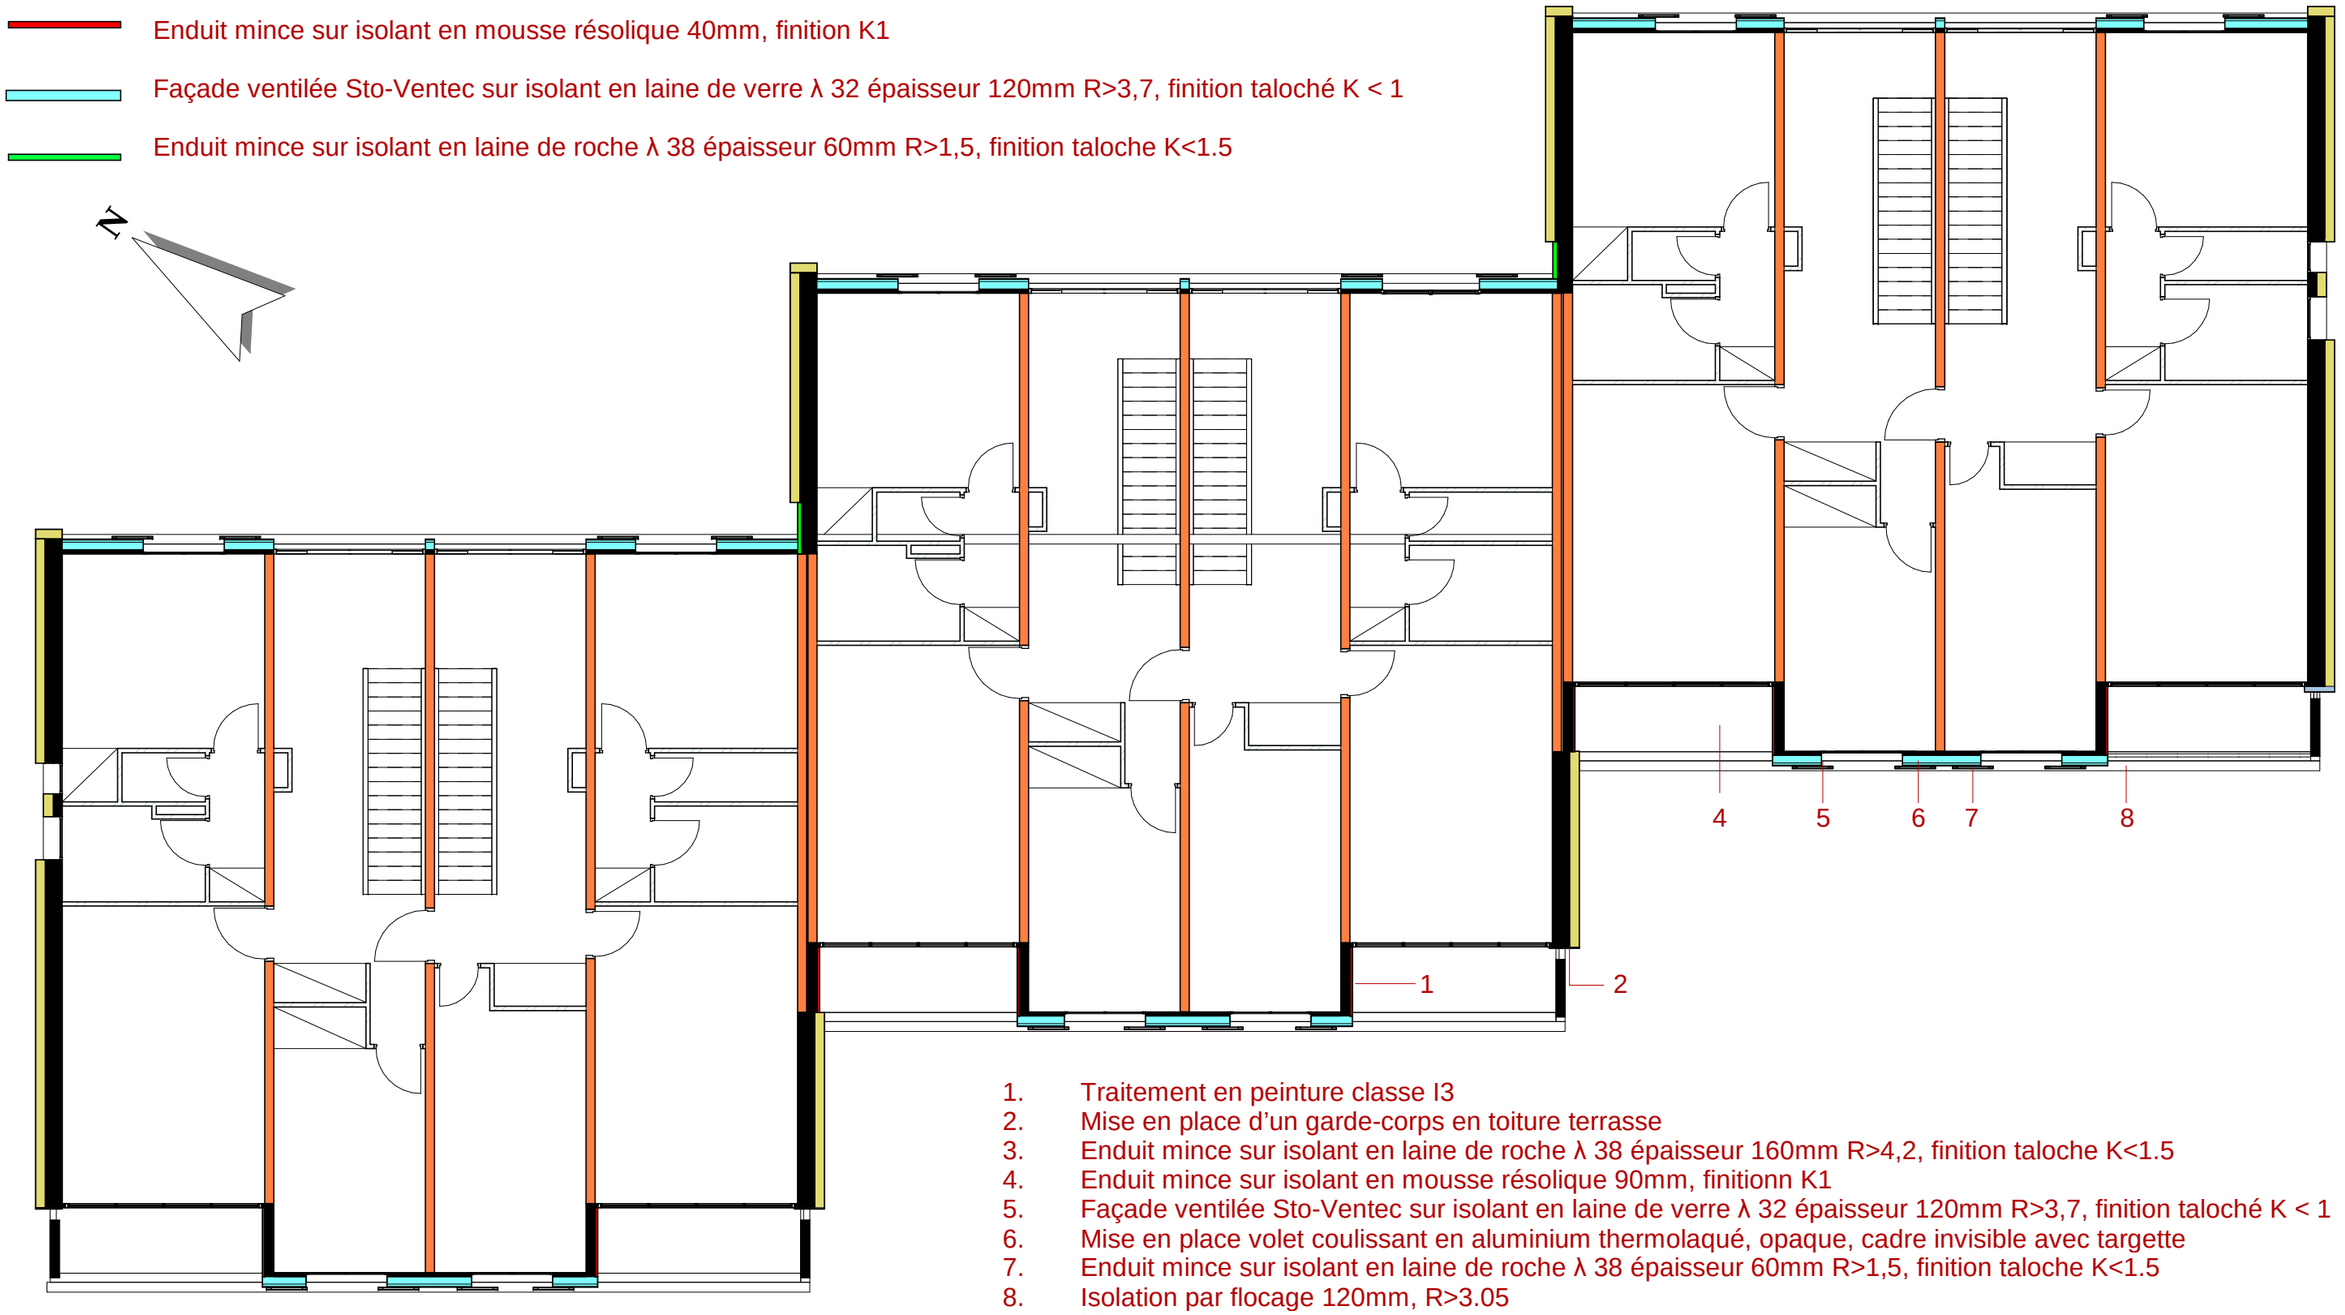

1. Traitement en peinture classe I3
2. Mise en place d'un garde-corps en toiture terrasse
3. Enduit mince sur isolant en laine de roche λ 38 épaisseur 160mm R>4,2, finition taloche K<1.5
4. Enduit mince sur isolant en mousse résolique 90mm, finitionn K1
5. Façade ventilée Sto-Ventec sur isolant en laine de verre λ 32 épaisseur 120mm R>3,7, finition taloché K < 1
6. Mise en place volet coulissant en aluminium thermolaqué, opaque, cadre invisible avec targette
7. Enduit mince sur isolant en laine de roche λ 38 épaisseur 60mm R>1,5, finition taloche K<1.5
8. Isolation par flocage 120mm, R>3.05
9. Mise en peinture offres volets roulant
10. Traitement en peinture classe D2
11. Traitement en peinture des ouvrages de métallerie

rea nova
RÉNOVATION ÉNERGÉTIQUE ET VALORISATION DU PATRIMOINE

Reanova
15, avenue Descartes
92350 Le Plessis Robinson
Tel. : 01 81 89 35 03

Résidence "LA VIGNERAIE" - PMI
78 340 Les Clayes-sous-Bois

D.C.E

Etage

34

ETAT	DESSIN	DATE	ECHELLE		FORMAT
PROJETE	HP	10/12/2016	1 : 100	PMI-10	A3

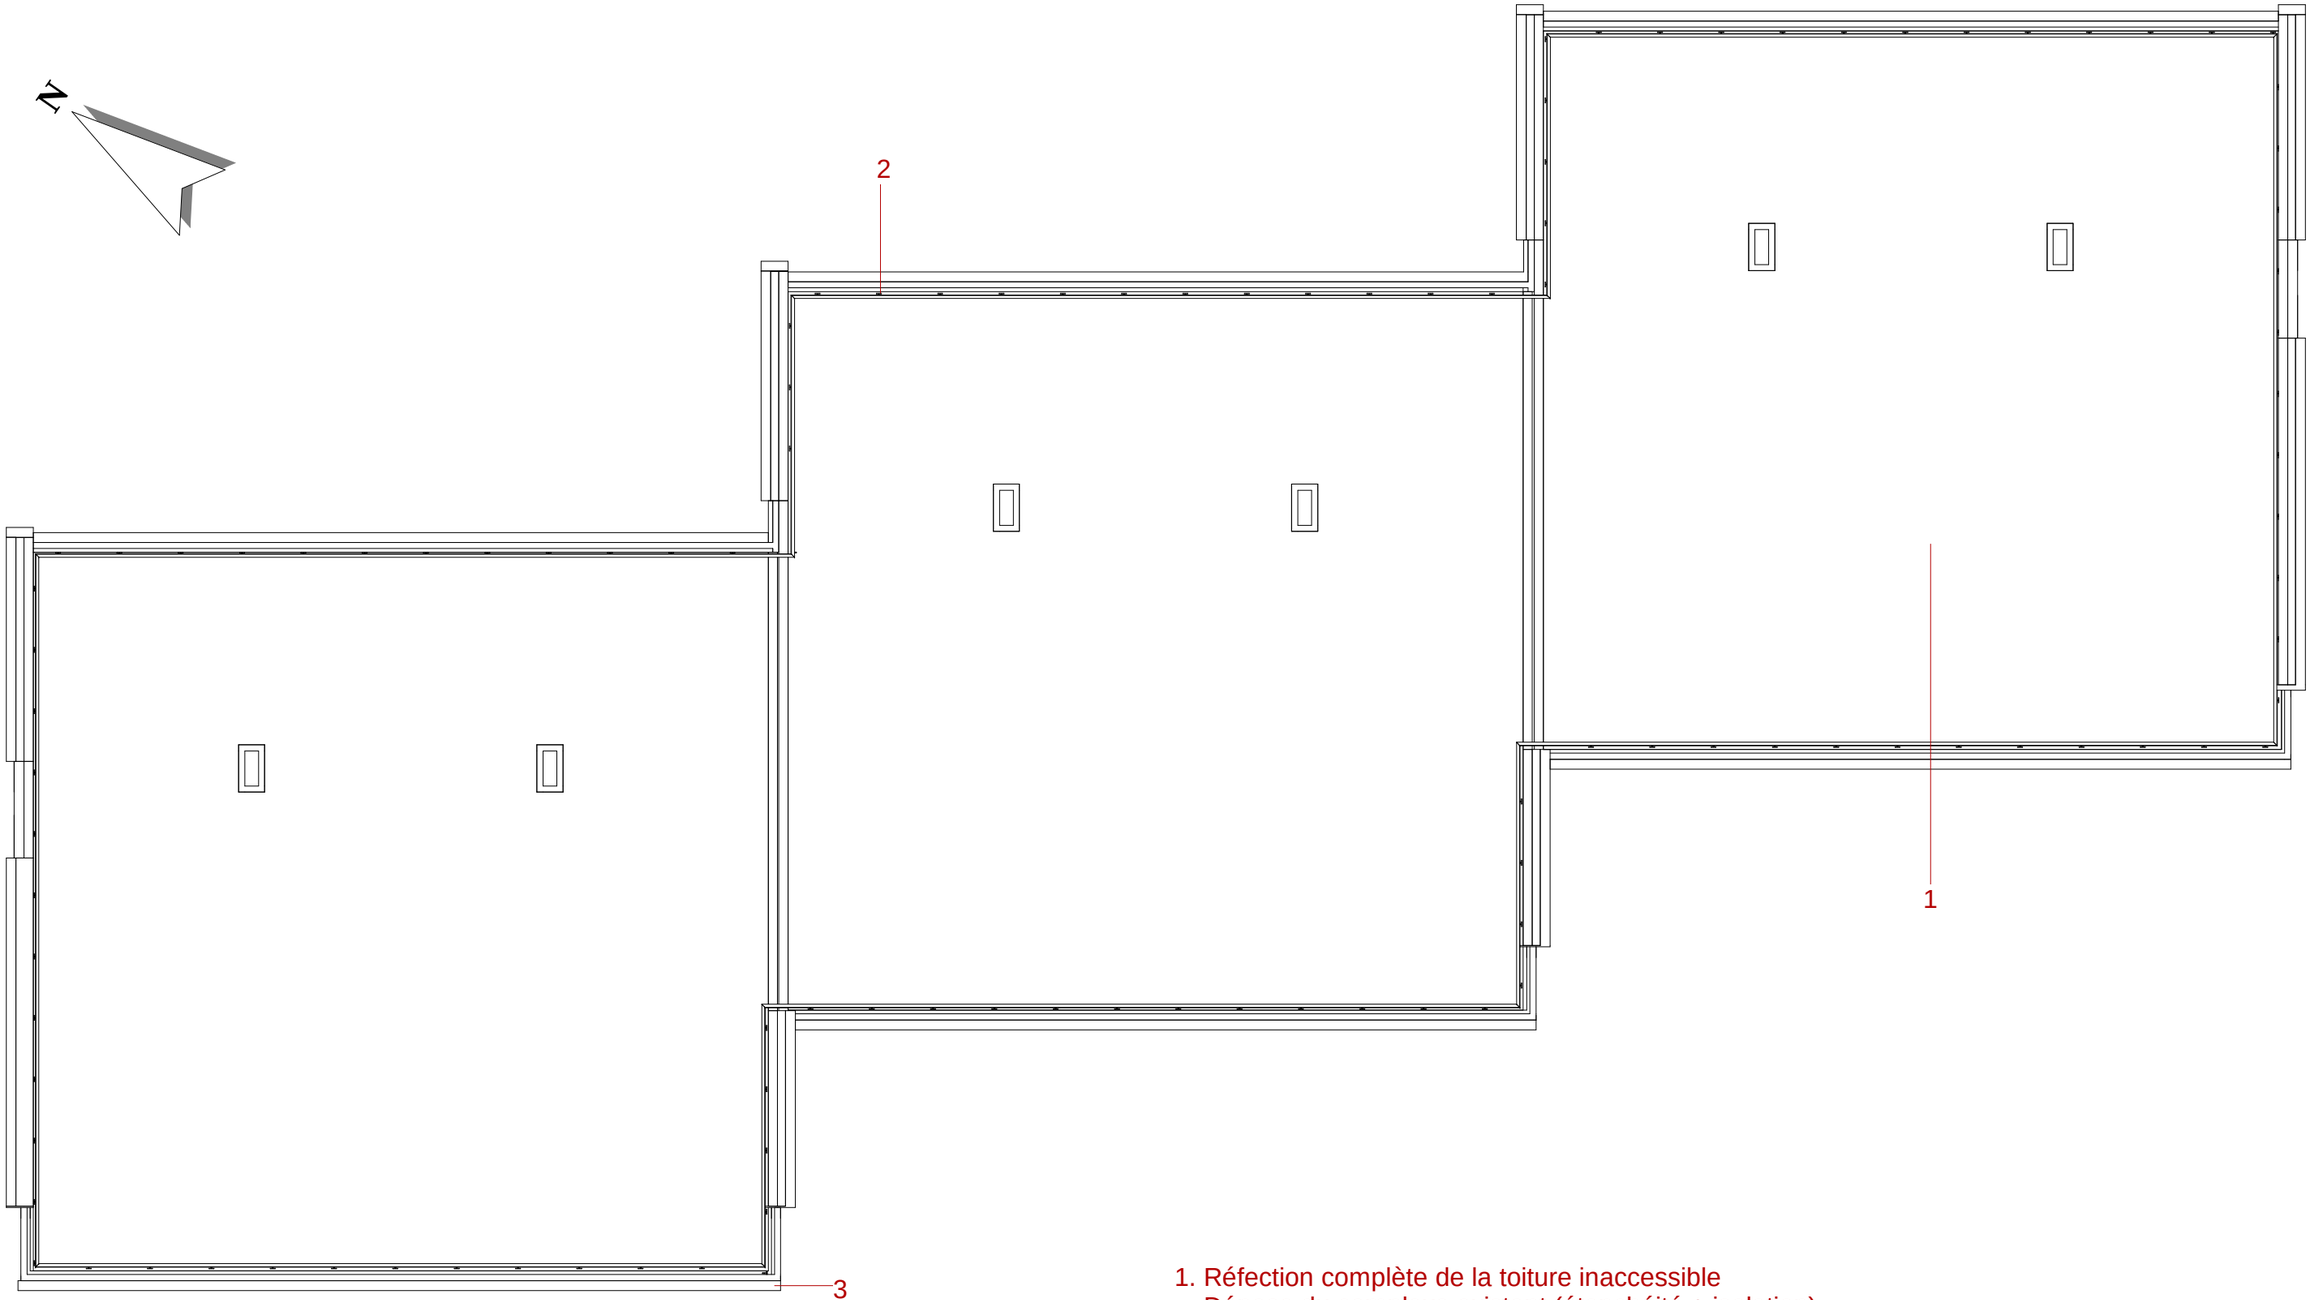

1. Réfection complète de la toiture inaccessible
   Dépose du complexe existant (étanchéité + isolation)
   Mise en place d'une isolation PU épaisseur 120mm cps sujétions

2. Mise en place d'un garde corps en pourtour de la toiture terrasse inaccessible, fixation sur acrotère

3. Pose d'une couvertine en aluminium thermolaqué sur acrotère

rea nova
RÉNOVATION ÉNERGÉTIQUE ET VALORISATION DU PATRIMOINE

Reanova
15, avenue Descartes
92350 Le Plessis Robinson
Tel. : 01 81 89 35 03

Résidence "LA VIGNERAIE" - PMI
78 340 Les Clayes-sous-Bois

D.C.E

Toiture

34

ETAT	DESSIN	DATE	ECHELLE		FORMAT
PROJETE	HP	10/12/2016	1 : 100	PMI-11	A3