

Plan d'installation de chantier et de phasage des travaux d'isolation thermique et de ravalement

Maître d'ouvrage :
FONCIA GENIEZ
 1, avenue Joseph Kessel
 78180 MONTIGNY-LE-BRETONNEUX



Maître d'œuvre :
REANOVA
 15, Avenue Descartes
 92350 LE PLESSIS ROBINSON




Entreprise :
SPEBI
 85 bis rue Jean Galleu
 94200 - Ivry sur seine



Date : 19/07/2017
 Indice : C

Adresse du chantier : RESIDENCE LA VIGNERAIE - 78340 LES-CLAYES-SOUS-BOIS

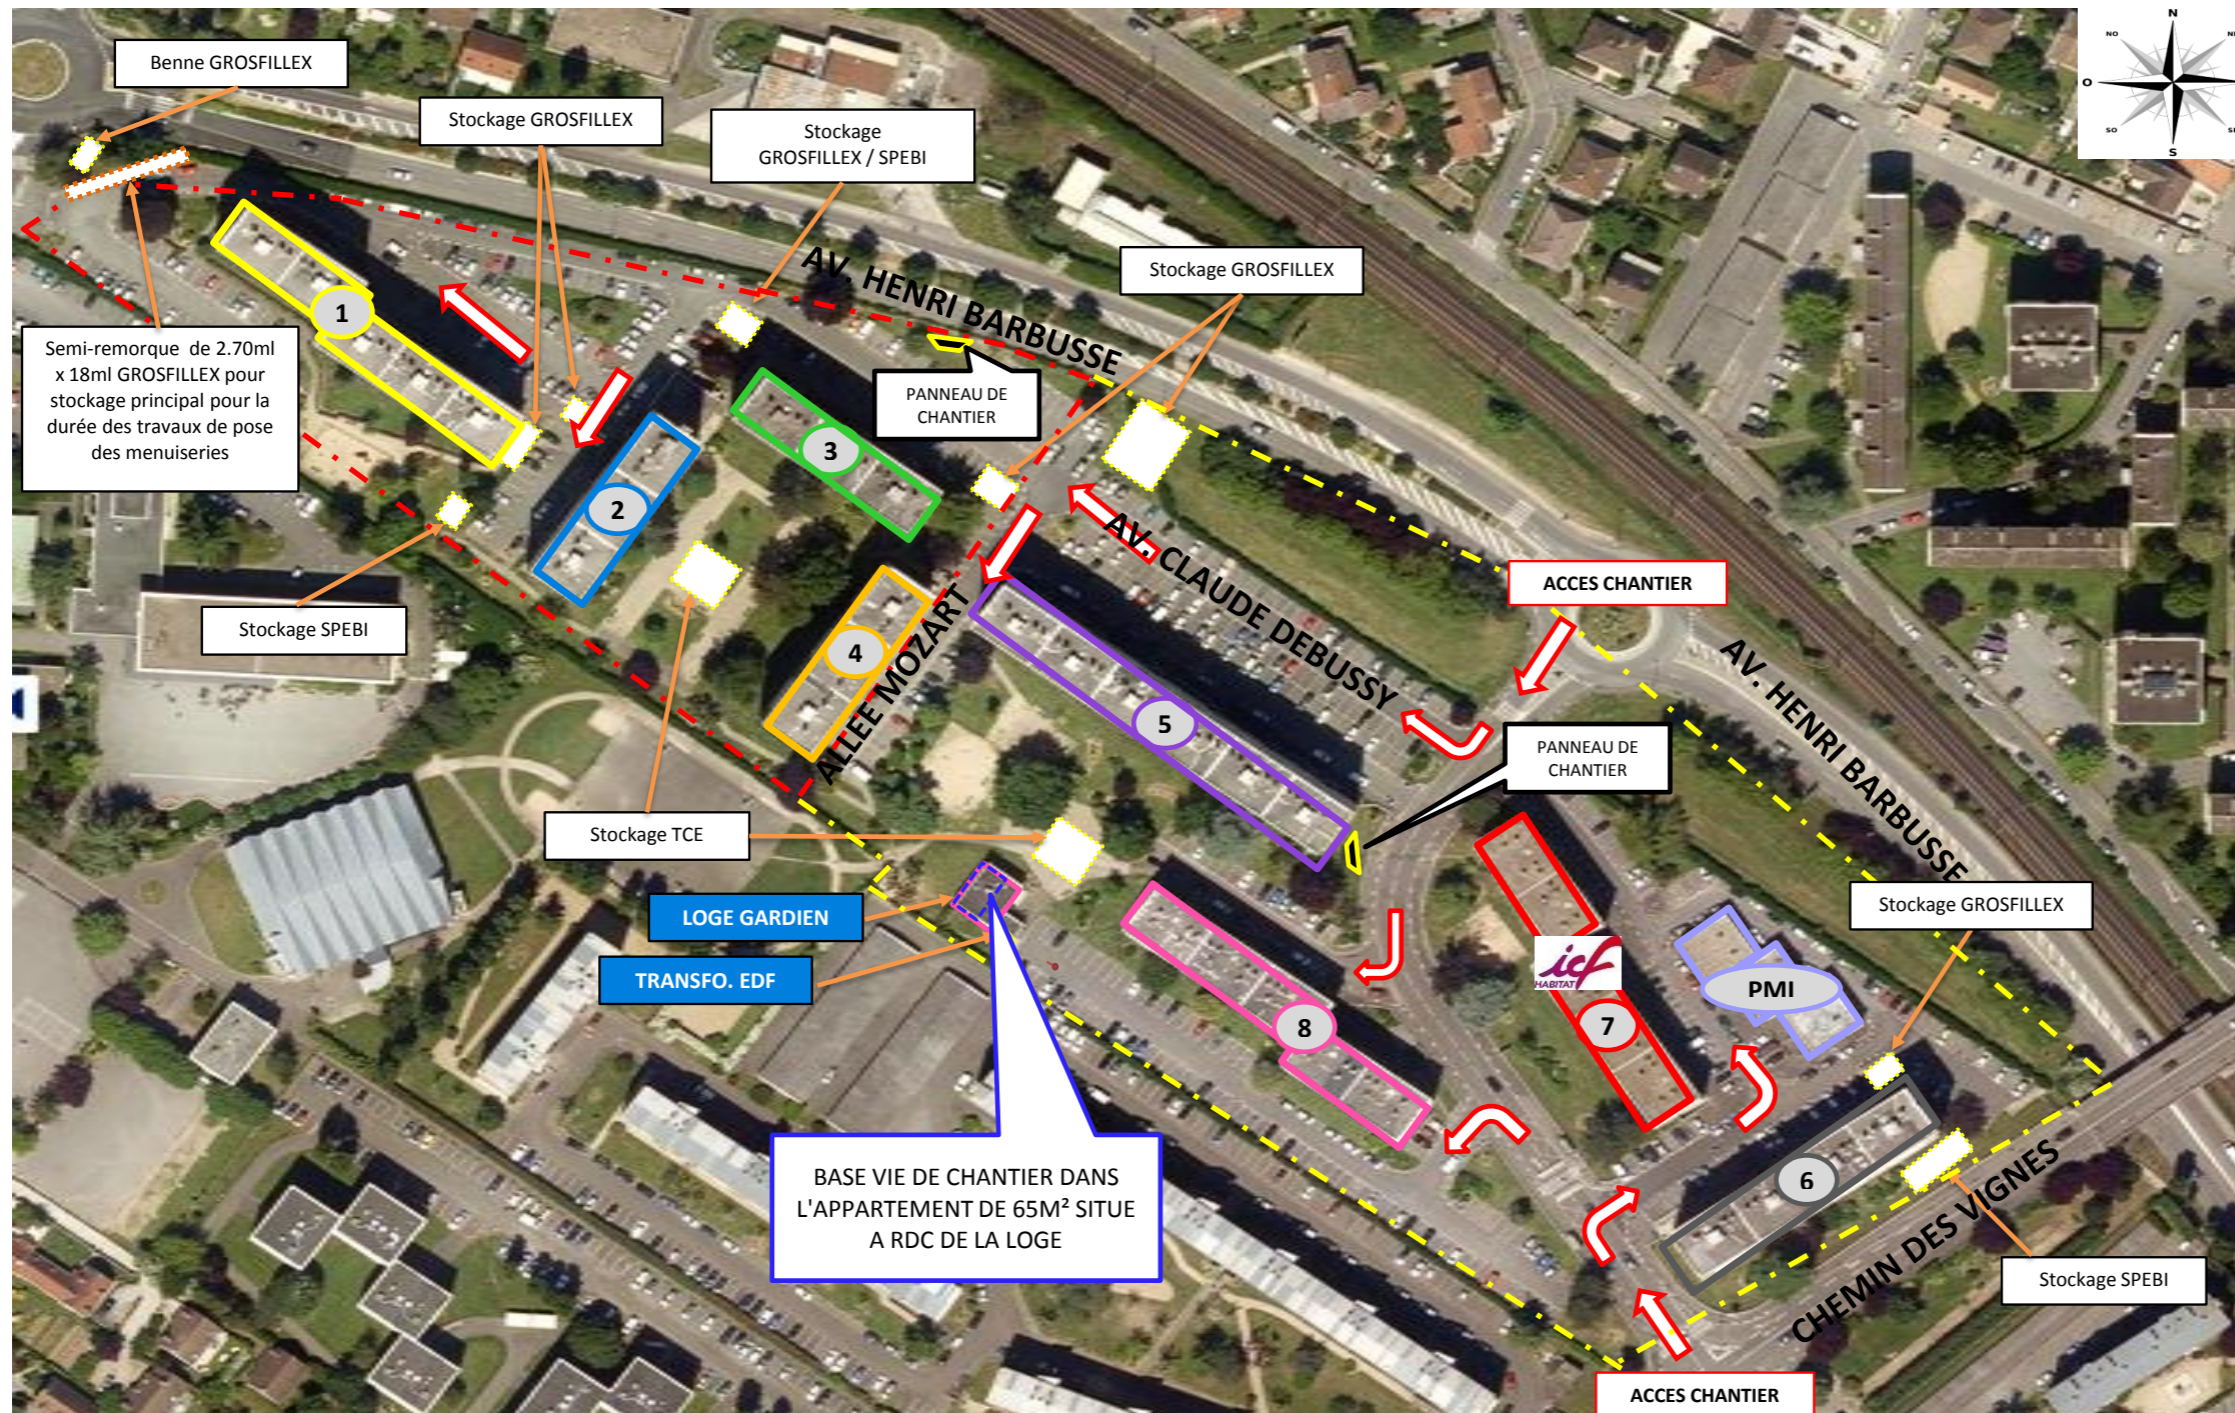

TRANCHE 1 :

- PHASE 1
- PHASE 2
- PHASE 3
- PHASE 4

TRANCHE 2 :

- PHASE 5
- PHASE 6
- PHASE 7
- PHASE 8
- PHASE 9

ECHAFAUDAGES :

CLOTURES :